


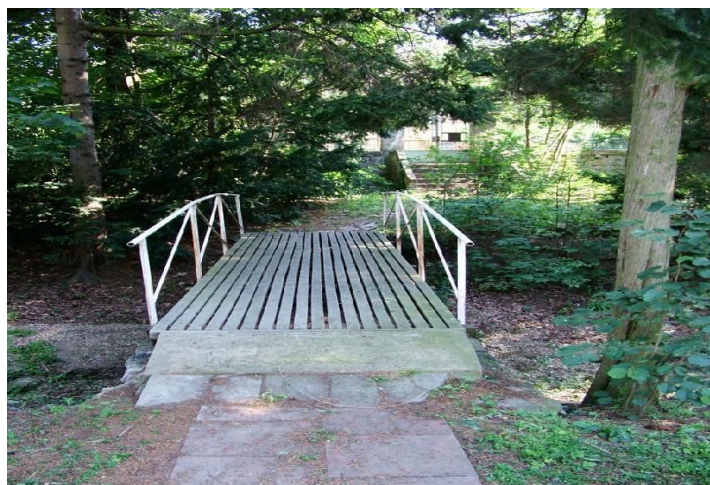

## Pozemek

1 000 m<sup>2</sup>, Praha-západ, Černošice

4 860 000 Kč | 194 206 €






Pozemek


1 000 m², Praha-západ, Černošice

4 860 000 Kč | 194 206 €

|                  |          |
|------------------|----------|
| Cena za m²       | 5 Kč     |
| Celková plocha   | 1 000 m² |
| Typ pozemku      | Bydlení  |
| Referenční číslo | 14378    |

Severojižně orientovaný pozemek s potůčkem ve staré zástavbě Černošic. Vzrostlé stromy, potůček a blízkost lesa dodávají neopakovatelnou atmosféru. Všechny sítě na pozemku, platné územní rozhodnutí a stavební povolení na projekt výstavby rodinného domu o ploše 283 m². Celková rozloha 1000 m².

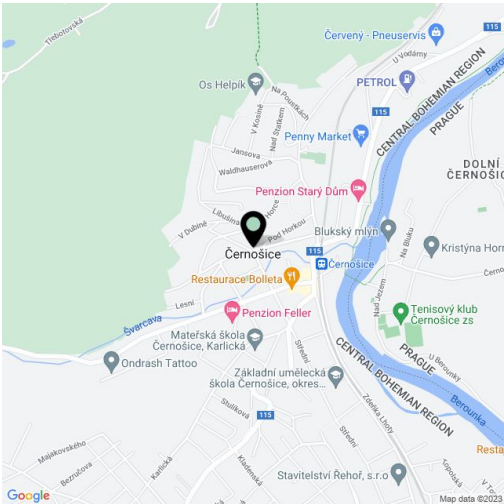


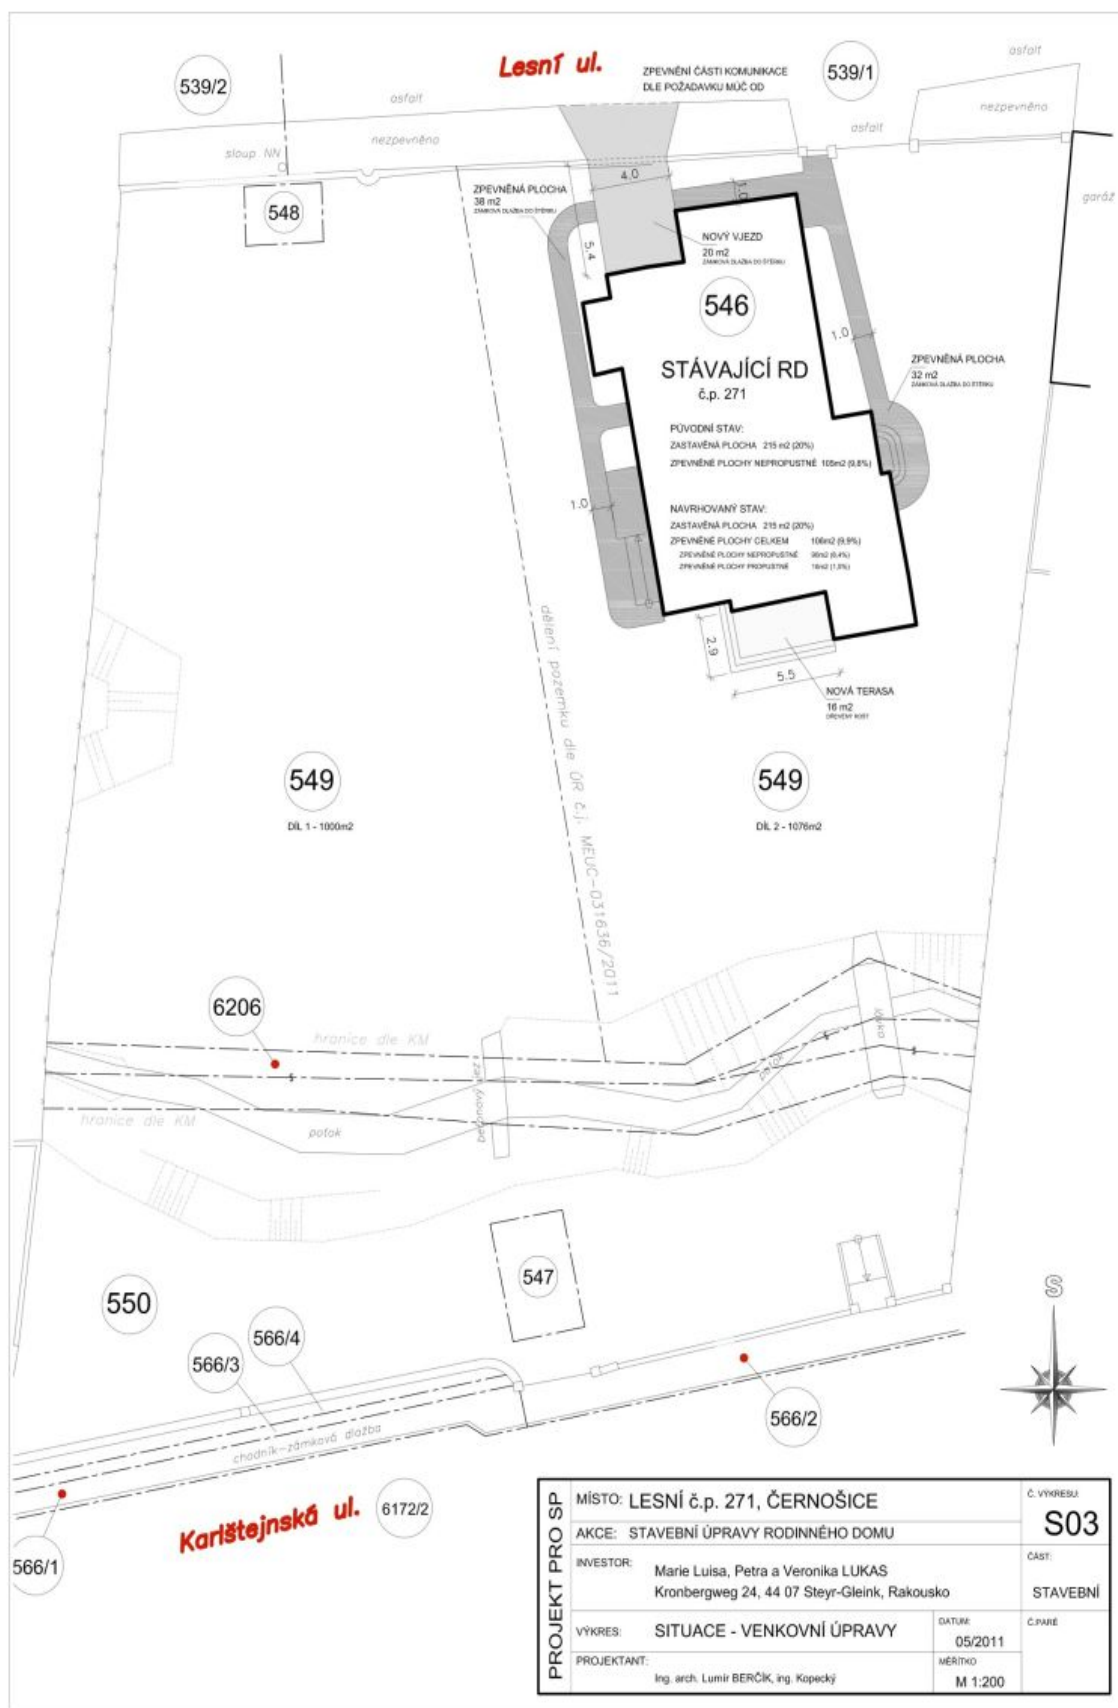



## KOORDINAČNÍ SITUACE

přípojky a přeložka O2

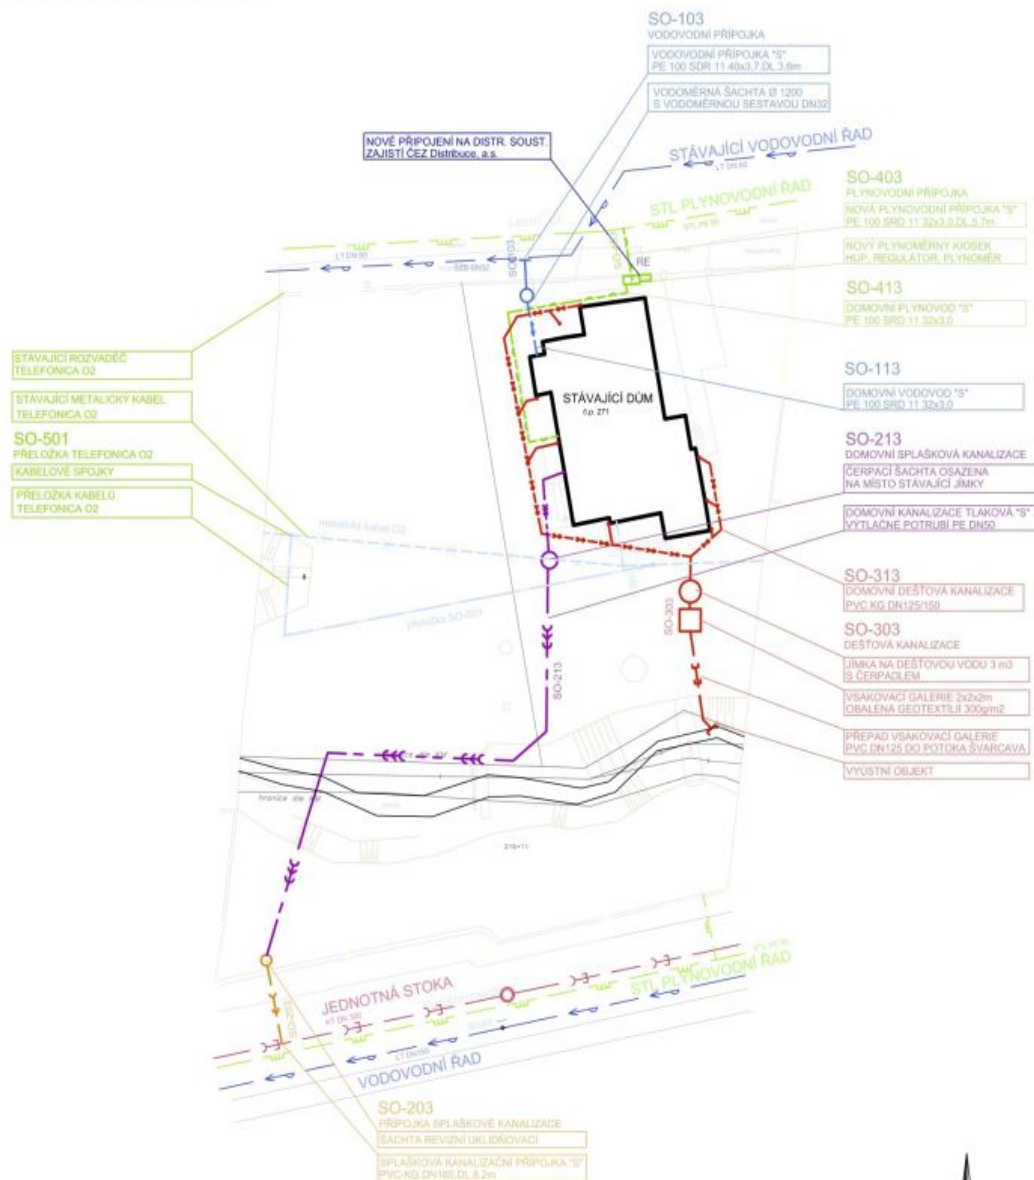

## POZN.:

PŘÍPOJKY VODY, PLYNU A SPLAŠKOVÉ KANALIZACE A PŘELOŽKA TELEFONICA O2  
BYLY NAVRŽENY A POVOLENY V RÁMCI SAMOSTATNÉHO ÚZEMNÍHO ŘÍZENÍ

|                |                                                                                               |                   |            |
|----------------|-----------------------------------------------------------------------------------------------|-------------------|------------|
| PROJEKT PRO SP | MÍSTO: LESNÍ č.p. 271, ČERNOŠICE                                                              |                   | Č. VÝKRESU |
|                | AKCE: STAVEBNÍ ÚPRAVY RODINNÉHO DOMU                                                          |                   | S04        |
|                | INVESTOR: Marie Luisa, Petra a Veronika LUKAS<br>Kronbergweg 24, 44 07 Steyr-Gleink, Rakousko |                   | ČAST:      |
|                |                                                                                               |                   | STAVEBNÍ   |
|                | VÝKRES: KOORDINAČNÍ SITUACE                                                                   | DATUM: 05/2011    | C.PARIE    |
|                | PROJEKTANT: Ing. arch. Lumír BERČEK, Ing. Kopecký                                             | MĚRITKO: M 1:2000 |            |